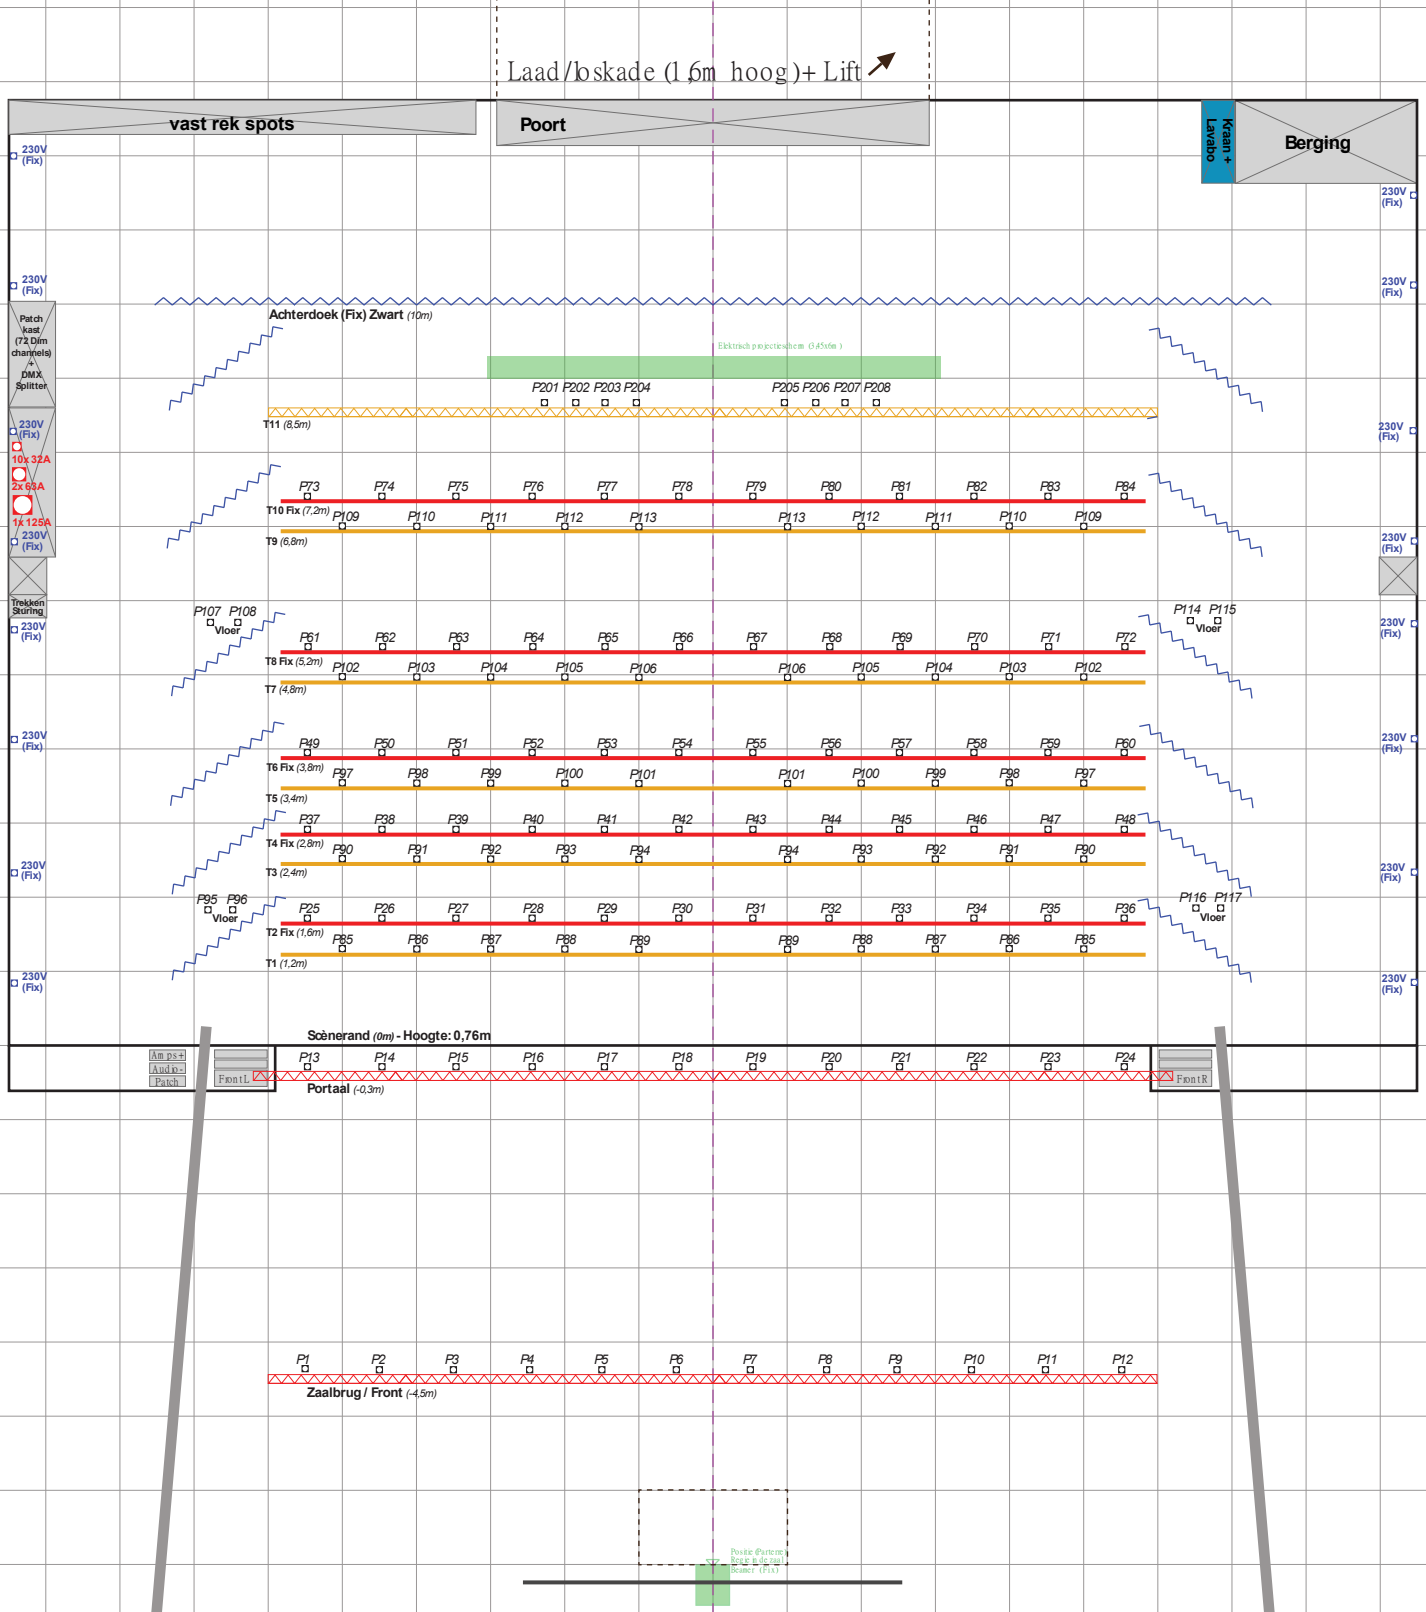
Laad/loskade (1,6m hoog)+ Lift
vast rek spots
Poort
Kraan + Lavabo
Berging
230V (Fix)
Patch kast (72 Dim channels) & DMX Splitter
10x 32A
2x 63A
1x 125A
Trekken Sturing
Achterdoek (Fix) Zwart (10m)
Elektrisch projectiescherm (3,45x6m)
P201 P202 P203 P204 P205 P206 P207 P208
T11 (8,5m)
P73 P74 P75 P76 P77 P78 P79 P80 P81 P82 P83 P84
T10 Fix (7,2m)
P109 P110 P111 P112 P113 P113 P112 P111 P110 P109
T9 (6,8m)
P107 P108 Vloer
P114 P115 Vloer
P61 P62 P63 P64 P65 P66 P67 P68 P69 P70 P71 P72
T8 Fix (5,2m)
P102 P103 P104 P105 P106 P106 P105 P104 P103 P102
T7 (4,8m)
P49 P50 P51 P52 P53 P54 P55 P56 P57 P58 P59 P60
T6 Fix (3,8m)
P97 P98 P99 P100 P101 P101 P100 P99 P98 P97
T5 (3,4m)
P37 P38 P39 P40 P41 P42 P43 P44 P45 P46 P47 P48
T4 Fix (2,8m)
P90 P91 P92 P93 P94 P94 P93 P92 P91 P90
T3 (2,4m)
P95 P96 Vloer
P116 P117 Vloer
P25 P26 P27 P28 P29 P30 P31 P32 P33 P34 P35 P36
T2 Fix (1,6m)
P85 P86 P87 P88 P89 P89 P88 P87 P86 P85
T1 (1,2m)
Scènerand (0m) - Hoogte: 0,76m
Amps+
Audio-
Patch
FrontL
P13 P14 P15 P16 P17 P18 P19 P20 P21 P22 P23 P24
FrontR
Portaal (-0,3m)
P1 P2 P3 P4 P5 P6 P7 P8 P9 P10 P11 P12
Zaalbrug / Front (-4,5m)
Positie (Partcen) Regie (Midenzaal) Beamer (Fix)
Legende
Beweegbare trek/truss
Vaste trek/truss
Ladder truss
Prikpunt top dimmer
Prikpunt vaste stroom 230V
Prikpunt vaste stroom 3x400V
Vaste afstopping
1m x 1m